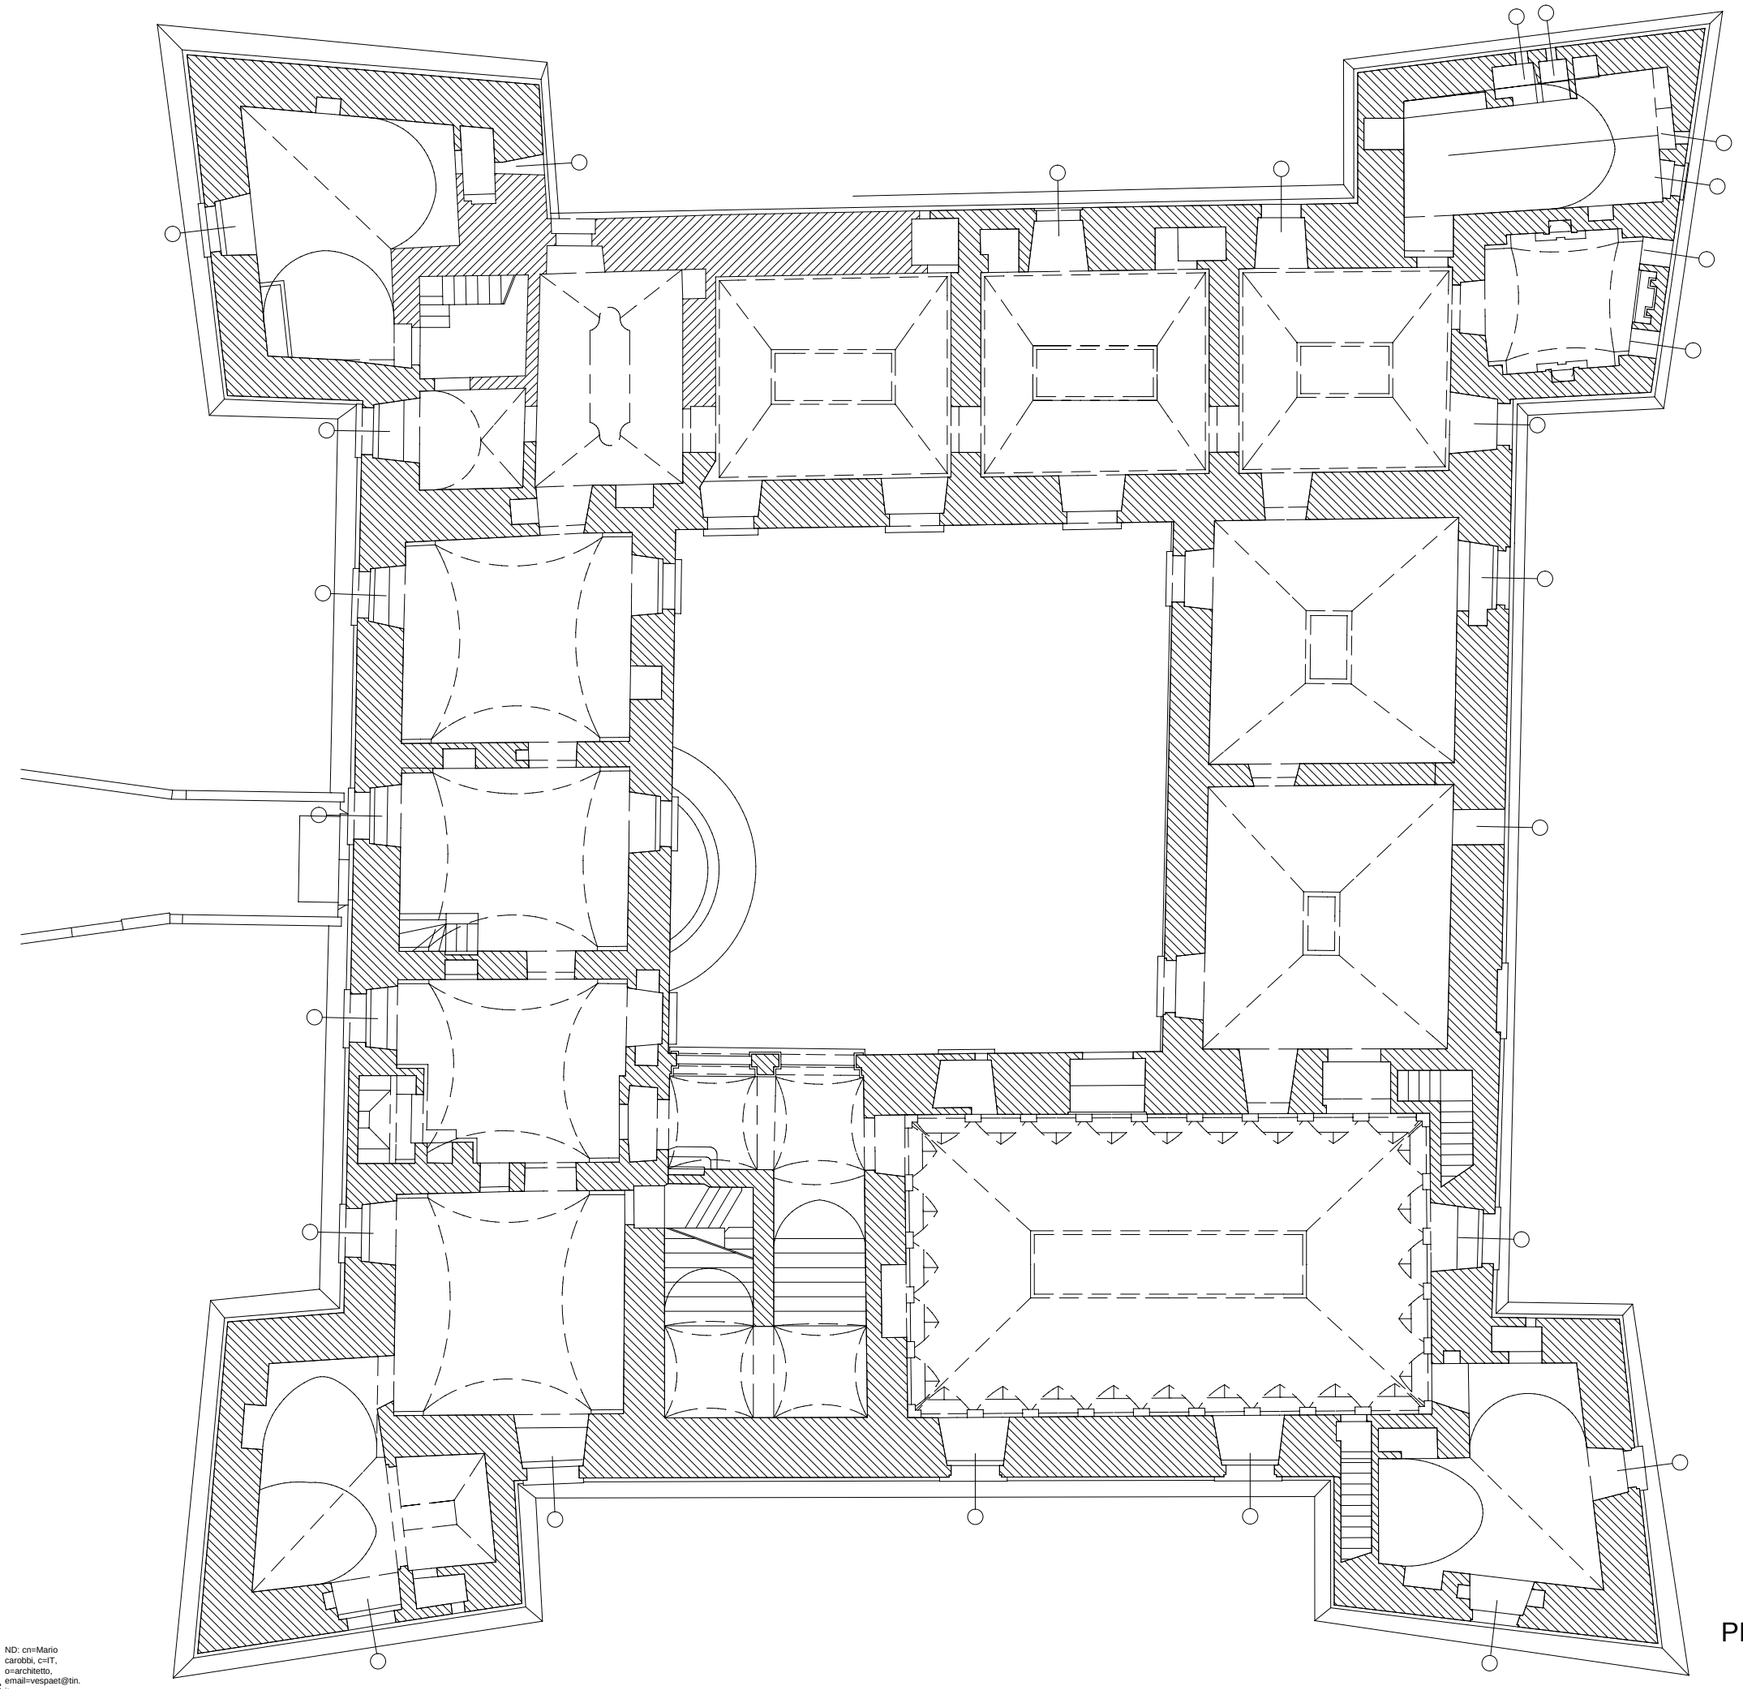

PIANTA PIANO PRIMO

Mario carobbi

ND: cn=Mario carobbi, c=IT, o=architetto, email=vespaet@tin.it
Data: 2005.10.08 13:53:14 +02'00'