


LEGENDA

Area di intervento C.C.V. C1

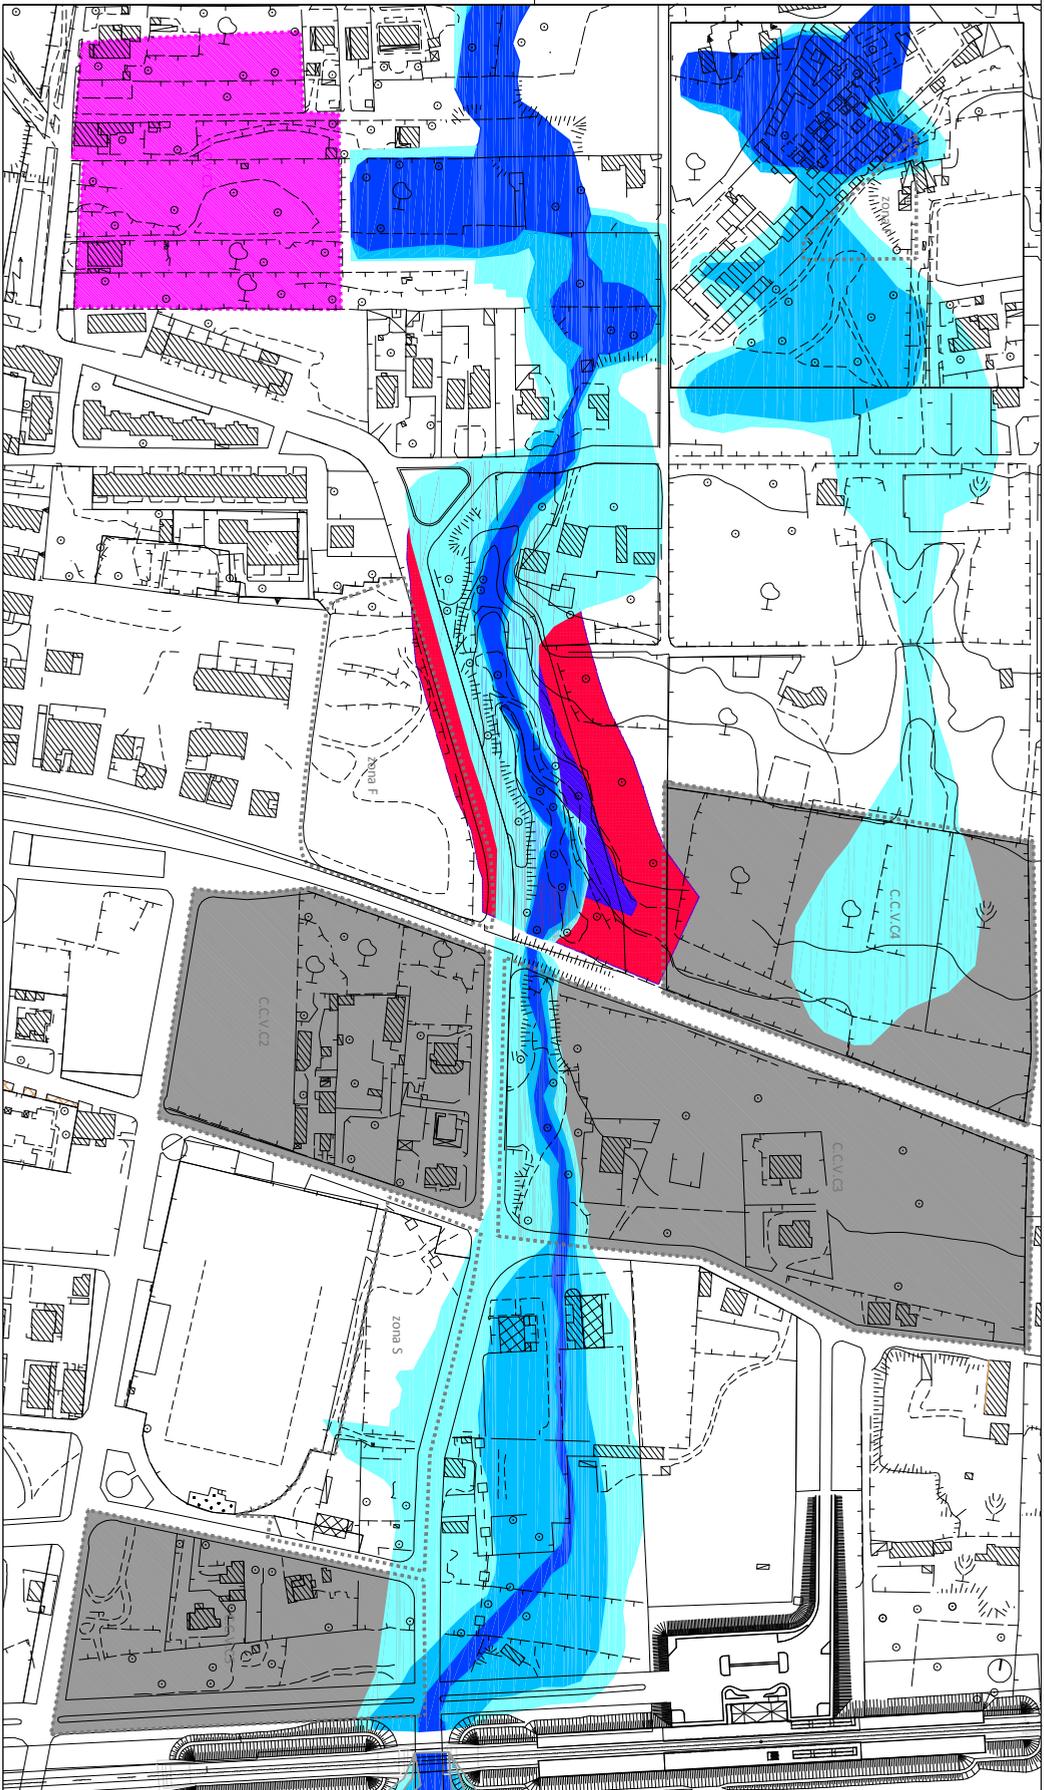

COMUNE DI PALAGIANO  
PROVINCIA DI TARANTO

PIANO URBANISTICO GENERALE  
PIANO URBANISTICO ESECUTIVO (PUE)

(art.15 L.N. 26/92 art.1-2)

(Piano Particolareggiato di Esecuzione)

C1

TAVOLA n.6 rev.01

Planimetria vincoli esistenti

Ufficio di Piano

Ing. Pietro Alessio Nardelli - UTC Settore Urbanistica  
Ing. Orazio Milano - UTC settore Lavori pubblici  
Arch. Lorenza Di Donna - componente  
Ing. Giuseppe Falgoutti - componente

Municipio Municipale - via Strategica s.n.c. - 74012 Palagiano (TA)

Scala: 1:1000

luglio 2014