

- LEGENDA**
- Area di intervento C.C.V. C2
  - Area verde privato
  - Fabbricati esistenti
  - Edilizia residenziale libera ERL
  - Edilizia residenziale pubblica ERP
  - Edilizia residenziale libera Volumetria trasf.
  - Lotto fondario di progetto
  - Delimitazione lotti
  - Denominazione lotto di progetto

PARCHEGGI tot. 845 mq	
P <sub>1</sub>	115 mq
P <sub>2</sub>	78 mq
P <sub>3</sub>	403 mq
P <sub>4</sub>	198 mq
P <sub>5</sub>	51 mq


**COMUNE DI PALAGIANELLO**  
**PROVINCIA DI TARANTO**

**PIANO URBANISTICO GENERALE**  
**PIANO URBANISTICO ESECUTIVO (PUE)**  
*(Piano L.R. 20-07-2001 n.20)*  
*(Piano Particolareggiato di Esecuzione)*

**Comparto di Concentrazione Volumetrica C2**  
 D.G.C. n.86 del 18/09/2014;Approvazione definitiva

**PROPOSTA DI RIASSETTO**  
**TAVOLA 19 BIS PLANIVOLUMETRICO PROGETTO scala 1:300**

Lotto	Proprietario/I	% Sup. Incidenza comparto	Firme
1	De Maio Giuseppe - De Maio Maria Carmela	1,75	
2	Sergio Carmela - De Maio Antonio	15,68	
3	De Maio Fiorenza - Todisco Donato	4,68	
4	Manuelli Cosimo - Lanucci Fiorenza	2,65	
5A	Manuelli Cosimo	1,89	
5B	Manuelli Giuseppe - Manuelli Vita	5,12	
6	Sergio Cosimo	0,61	
7	Sergio Domenico	1,23	
8	DI EPIR VINCENZA	1,74	
9	Spiridoli Antonia	1,54	
10	De Maio Roberto	9,26	
11	Giove Pietro	8,54	
12	Giove Giacomo	8,54	
13	Ancora Oronzo - Manuelli Carmela	31,40	
14	Comune di Palagianello	5,37	
TOTALE		100,00	

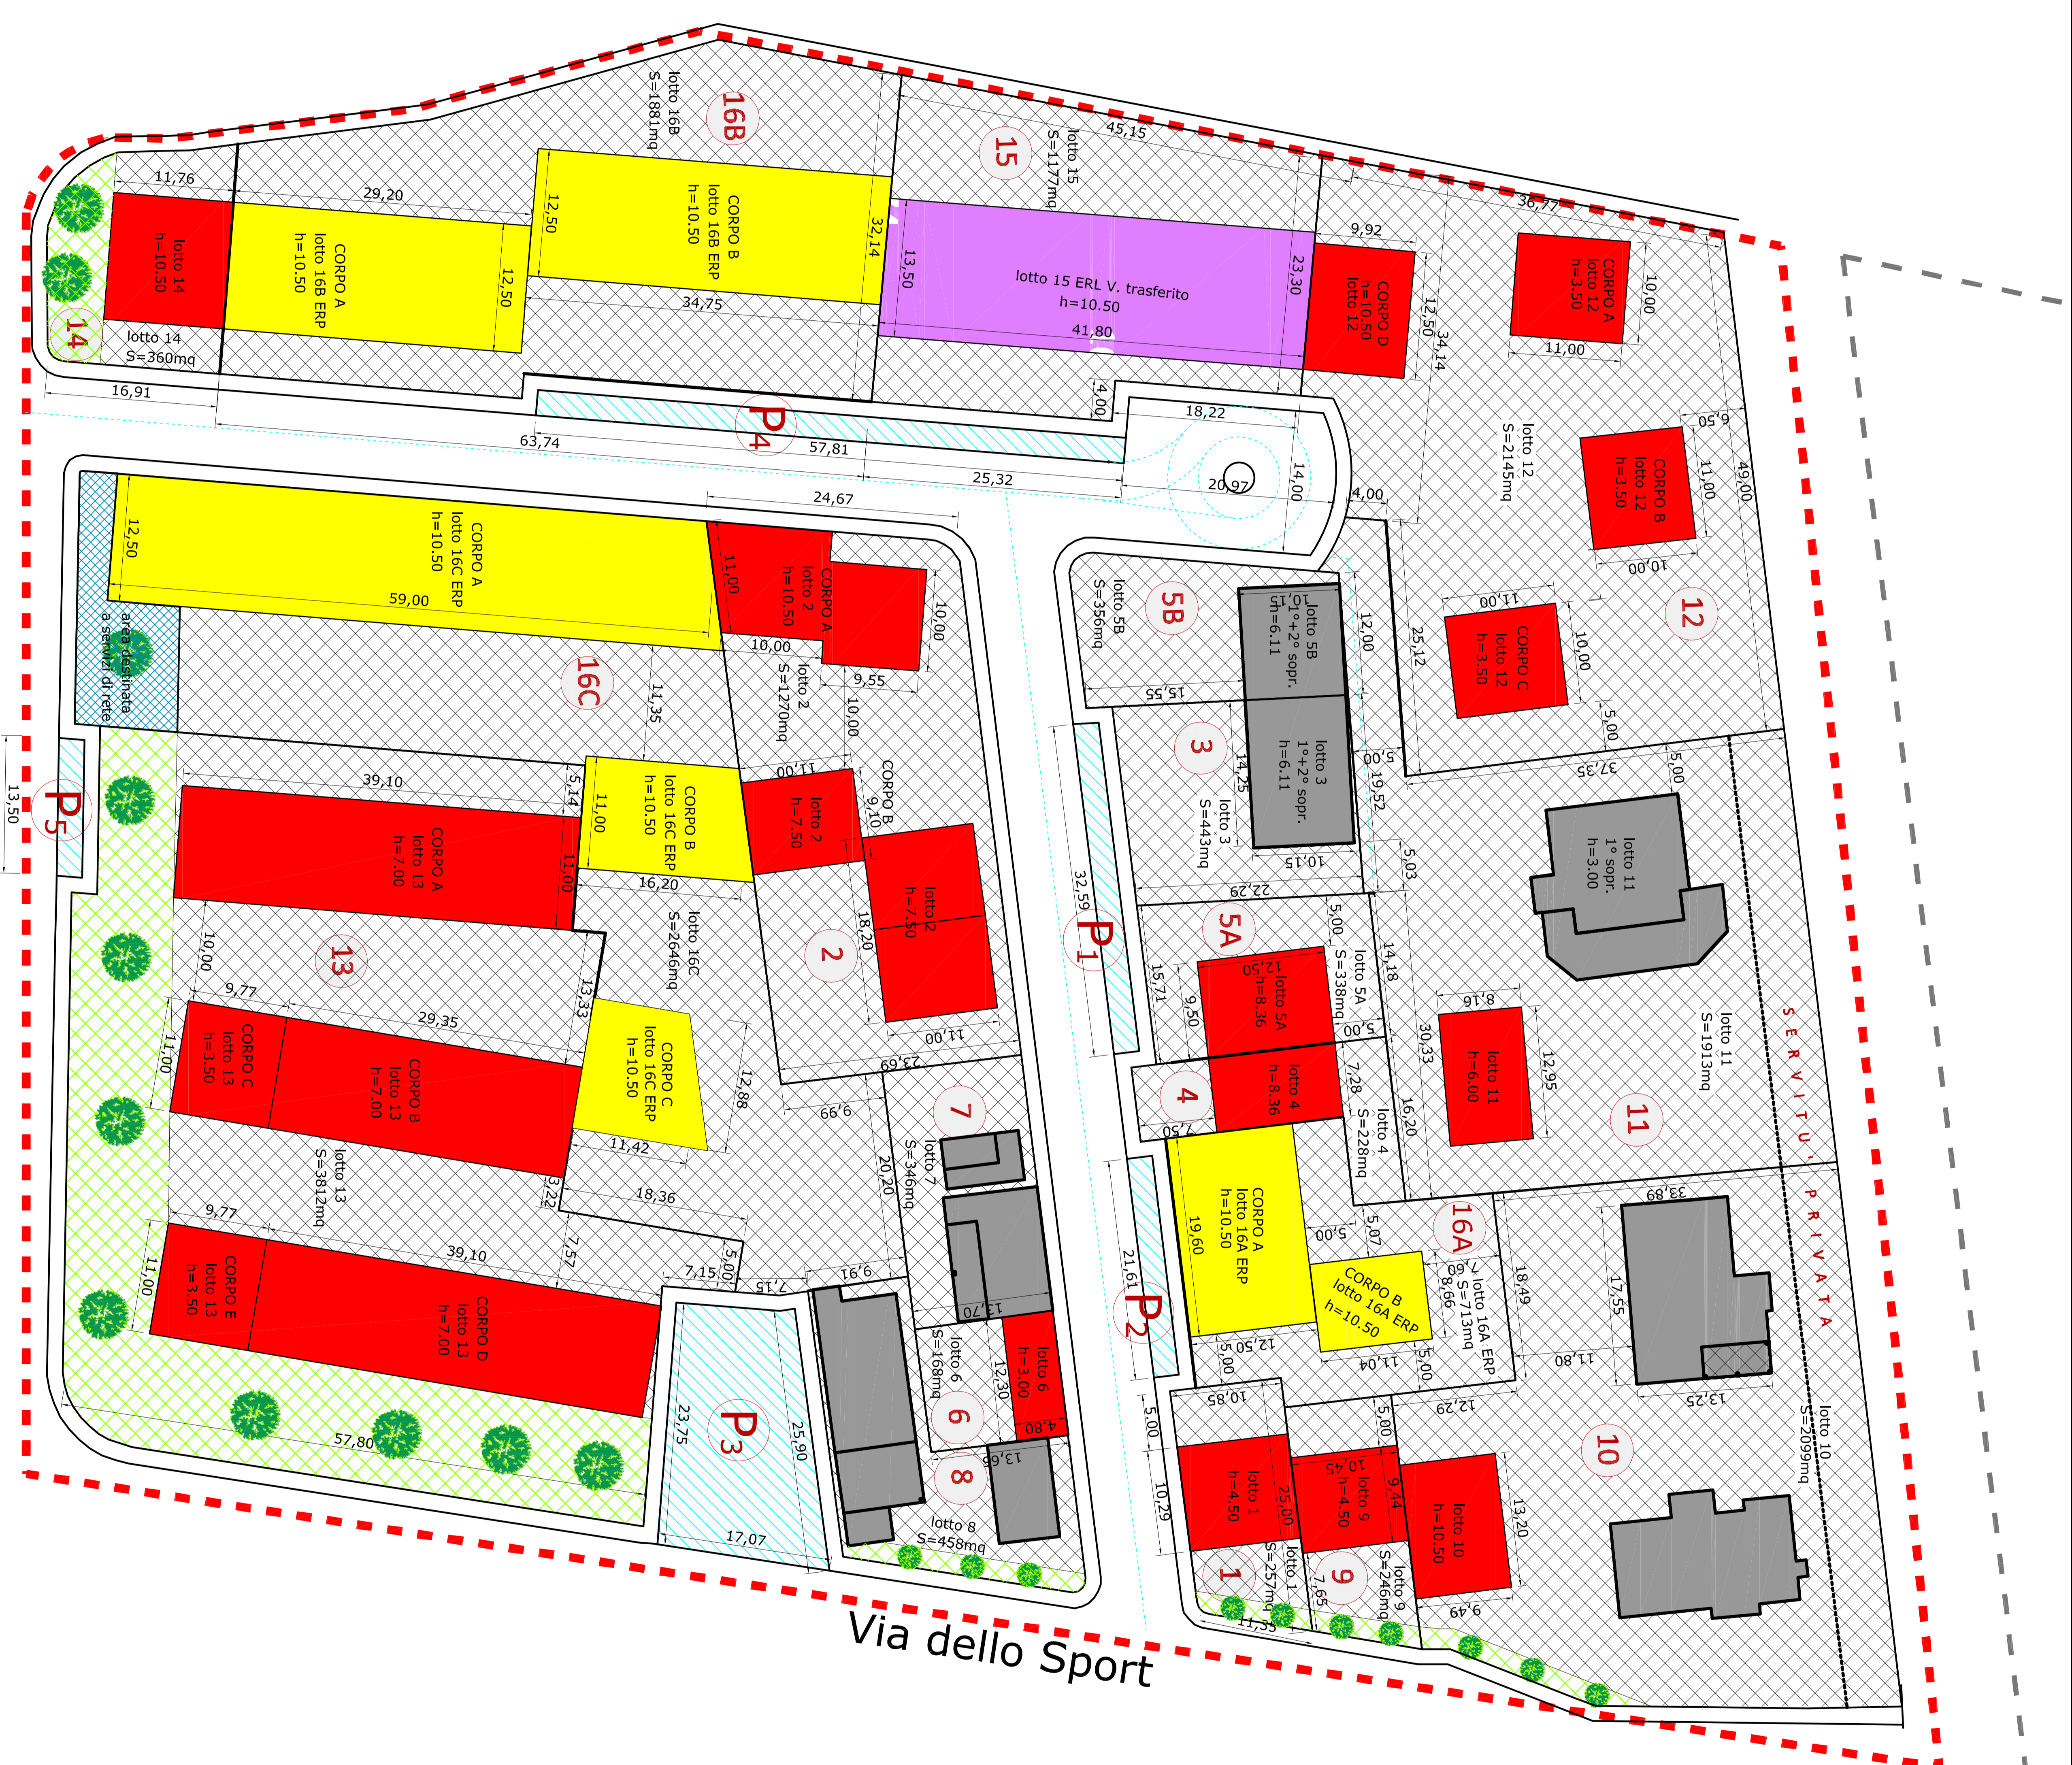

Data: marzo 2016

Il Tecnico: